


ПОЭТАЖНЫЙ ПЛАН ОБЪЕКТА ЛИТ. К

р-н Пестречинский

нас.пункт с. Пановка

улица

дом

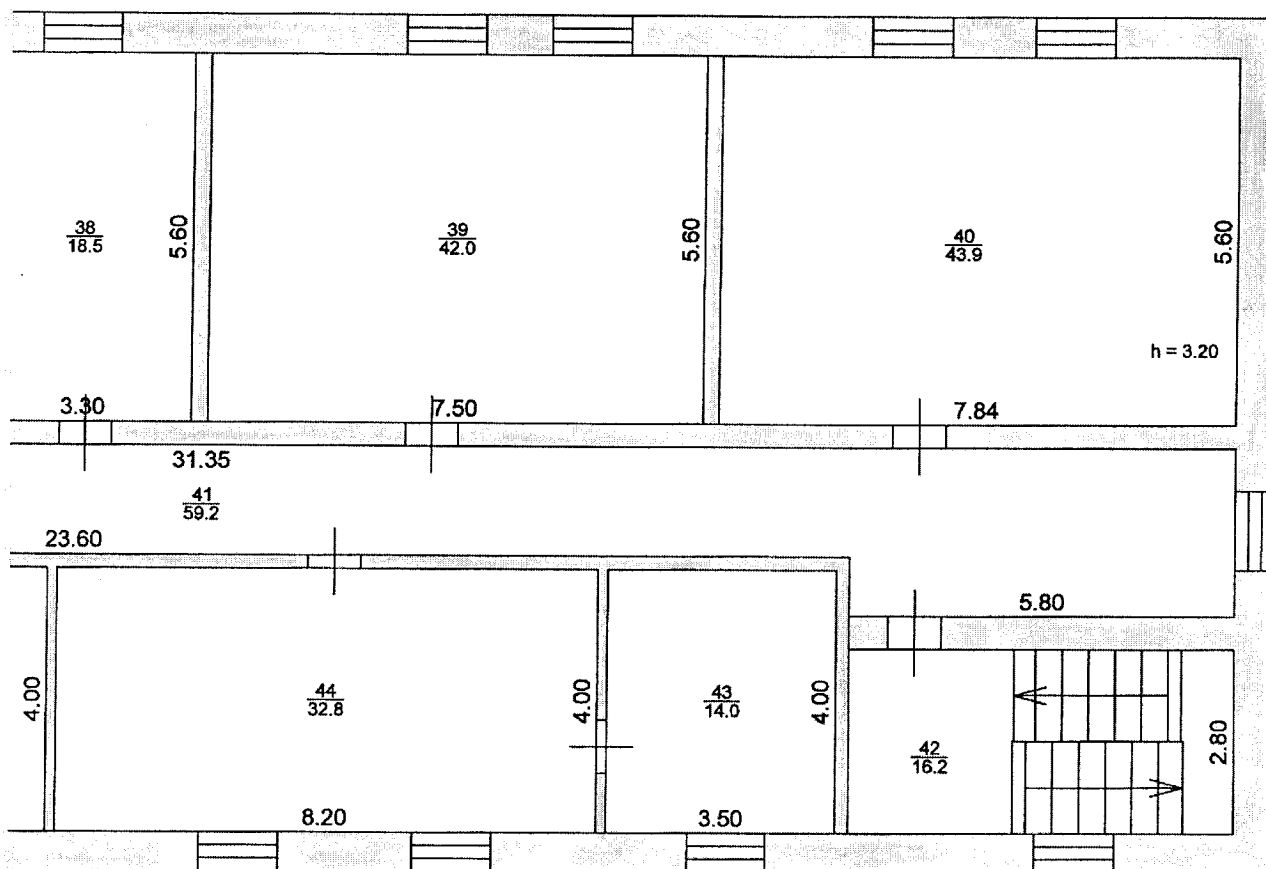

Пестречинский участок МРФ № 3 РГУП БТИ МСАЖКХ РТ

Составил	Дорофеева Г.И.	<i>[Signature]</i>	06.05.2009г.
Проверил	Гринина Н.Г.	<i>[Signature]</i>	06.05.2009г.
Копировал	Дорофеева Г.И.	<i>[Signature]</i>	06.05.2009г.

Масштаб 1:100

К/копия / Верна:
 БТИ Пестречинский ФКУ ИК-3
 Р.П. Фаррахов